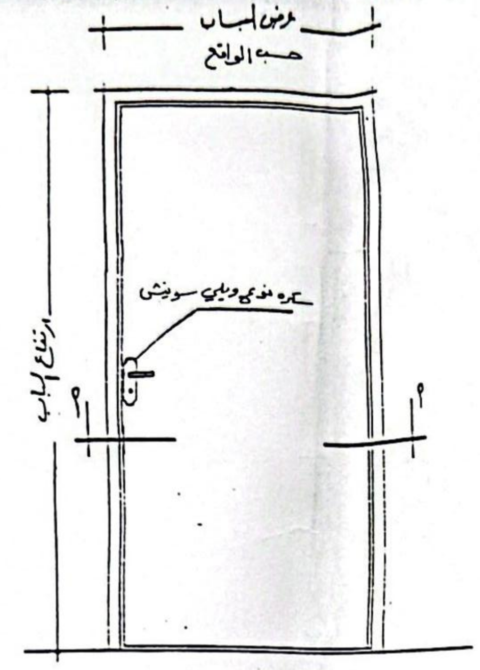

واجهة باب فاصون درفه واحده 1-20

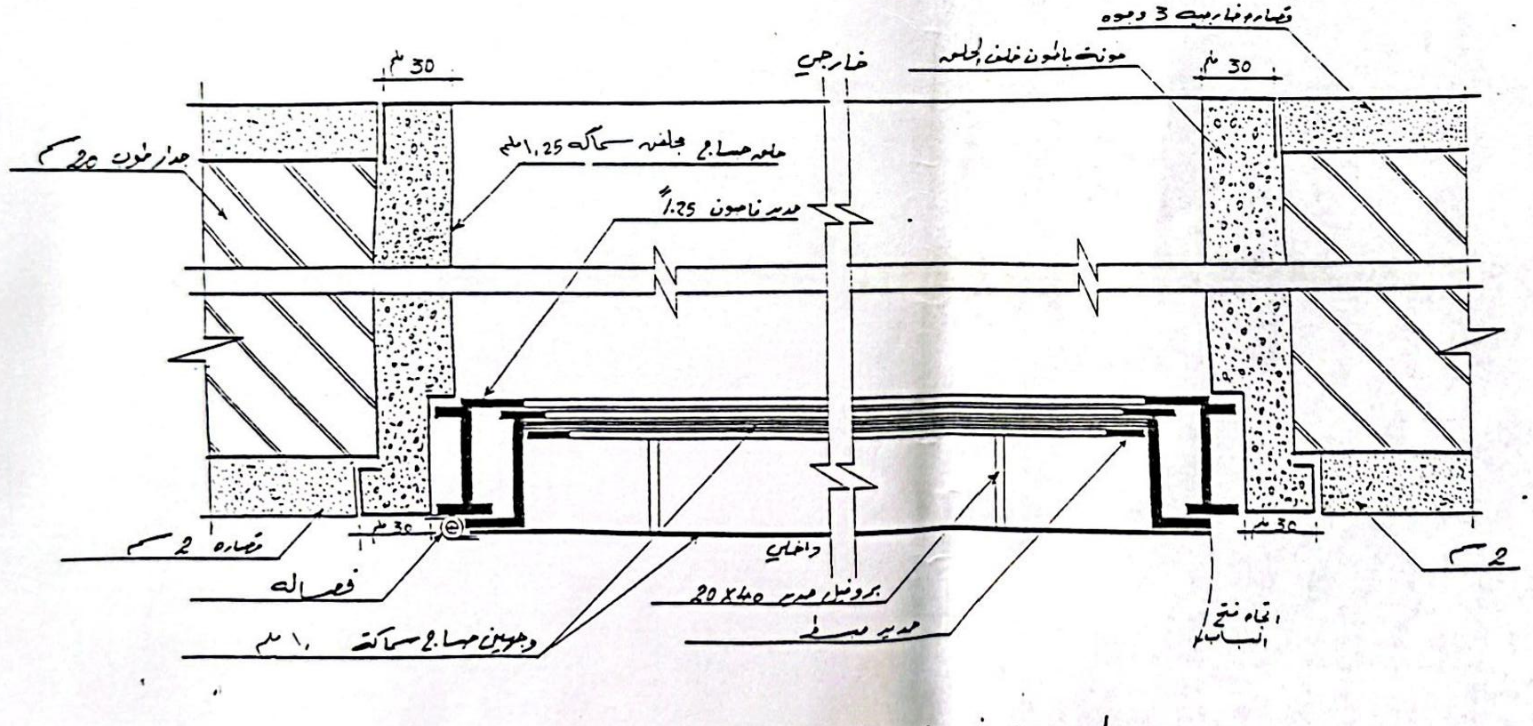

مقطع م-م في باب فاصون درفه واحده

السلطة الوطنية الفلسطينية
وزارة التربية والتعليم العالي
الإدارة العامة للابنية والمشاريع
المشروع: التشطيب م السك
١٢ الهاشمية الثانوية
: ٢٠٠٣٠٠١١ الخليلي
: حمزة ابو شقفا
: م. فخر ي الهندي
تاريخ الرسم:
: ٢١٩٩٦
اللوحة: تفصيلات معمارية "٥"
" تفصيلة باب فاصون "
رقم اللوحة: "٧٠"