


المدينة البيرة
 الموقع ام الشرايط
 الحوض ٣٧
 القطعة ٤٧/١
 نطمت بطلب السيد
 المساحة ٣٣٥٨
 متر مربع



جدول إحداثيات النقاط

رقم النقطة	X	Y
192	169778.64	144483.52
193	169765.59	144484.30
194	169755.99	144479.26
1	169744.01	144470.49
50	169735.37	144464.03
49	169727.01	144456.05
48	169725.83	144454.56
43	169716.71	144440.81
181	169752.90	144455.61
180	169762.12	144417.81
190	169795.18	144461.58
191	169789.99	144472.09

169805.00
 144415.00

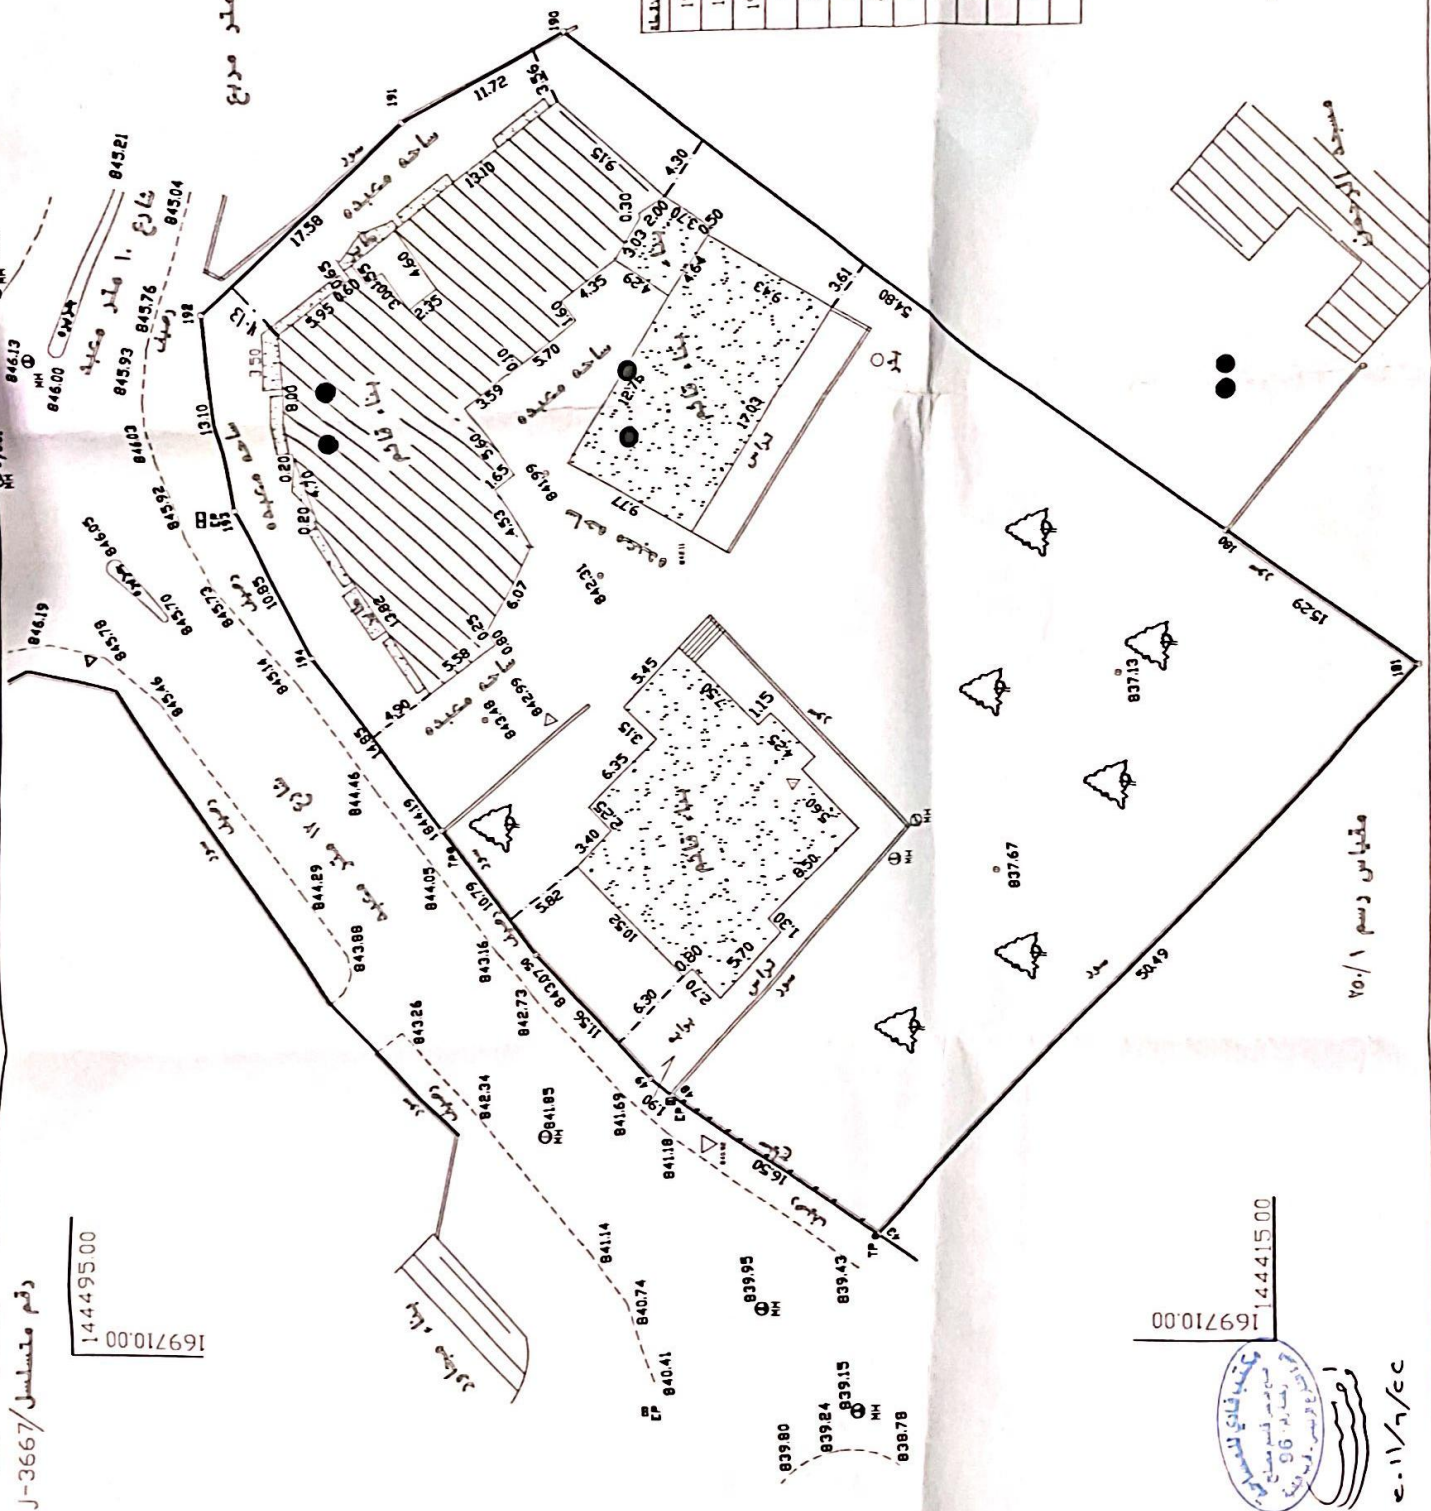

رقم متسلسل/3667-J

144495.00
 169710.00

169710.00
 144415.00

٥٠/١
 مقياس رسم