

الموقع الاداعة

الحوضي ١٠

القطعة ٥٤٤


نظمتم بطلب السيدة

حنان تيسير أحمد غانم

المساحة ٧٣٧ متر مربع

جدول الاحداثيات

N.O.	Y	X
74	169196.59	147874.81
50	169217.39	147890.43
75	169226.67	147897.40
76	169238.12	147887.71
77	169236.35	147877.87
78	169200.39	147861.24

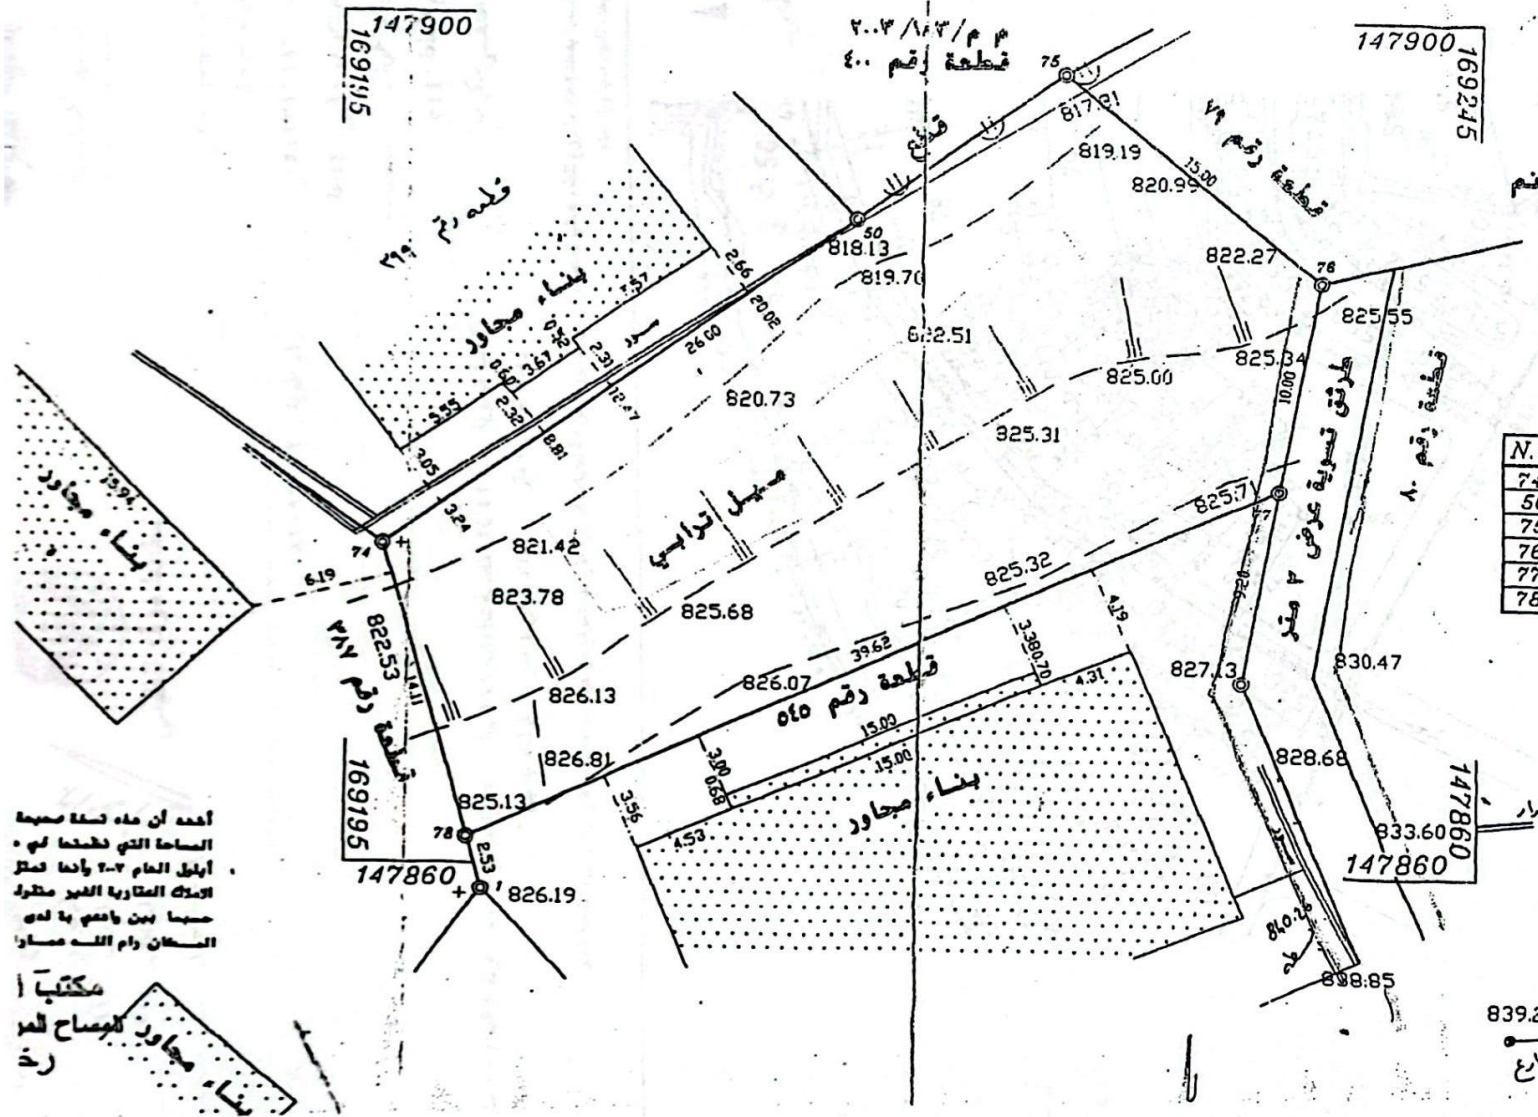

أحمد أن ماء تسلك صالحة
الساحة التي تليها هي
أبواب العام ٢٠٠٧ وأنها حقل
الزراعة المتروكة الغير متروكة
حيثما بين واقعها في
المكان واد الله مسارا

مكتبة
مجاور للمساح للم
رخ