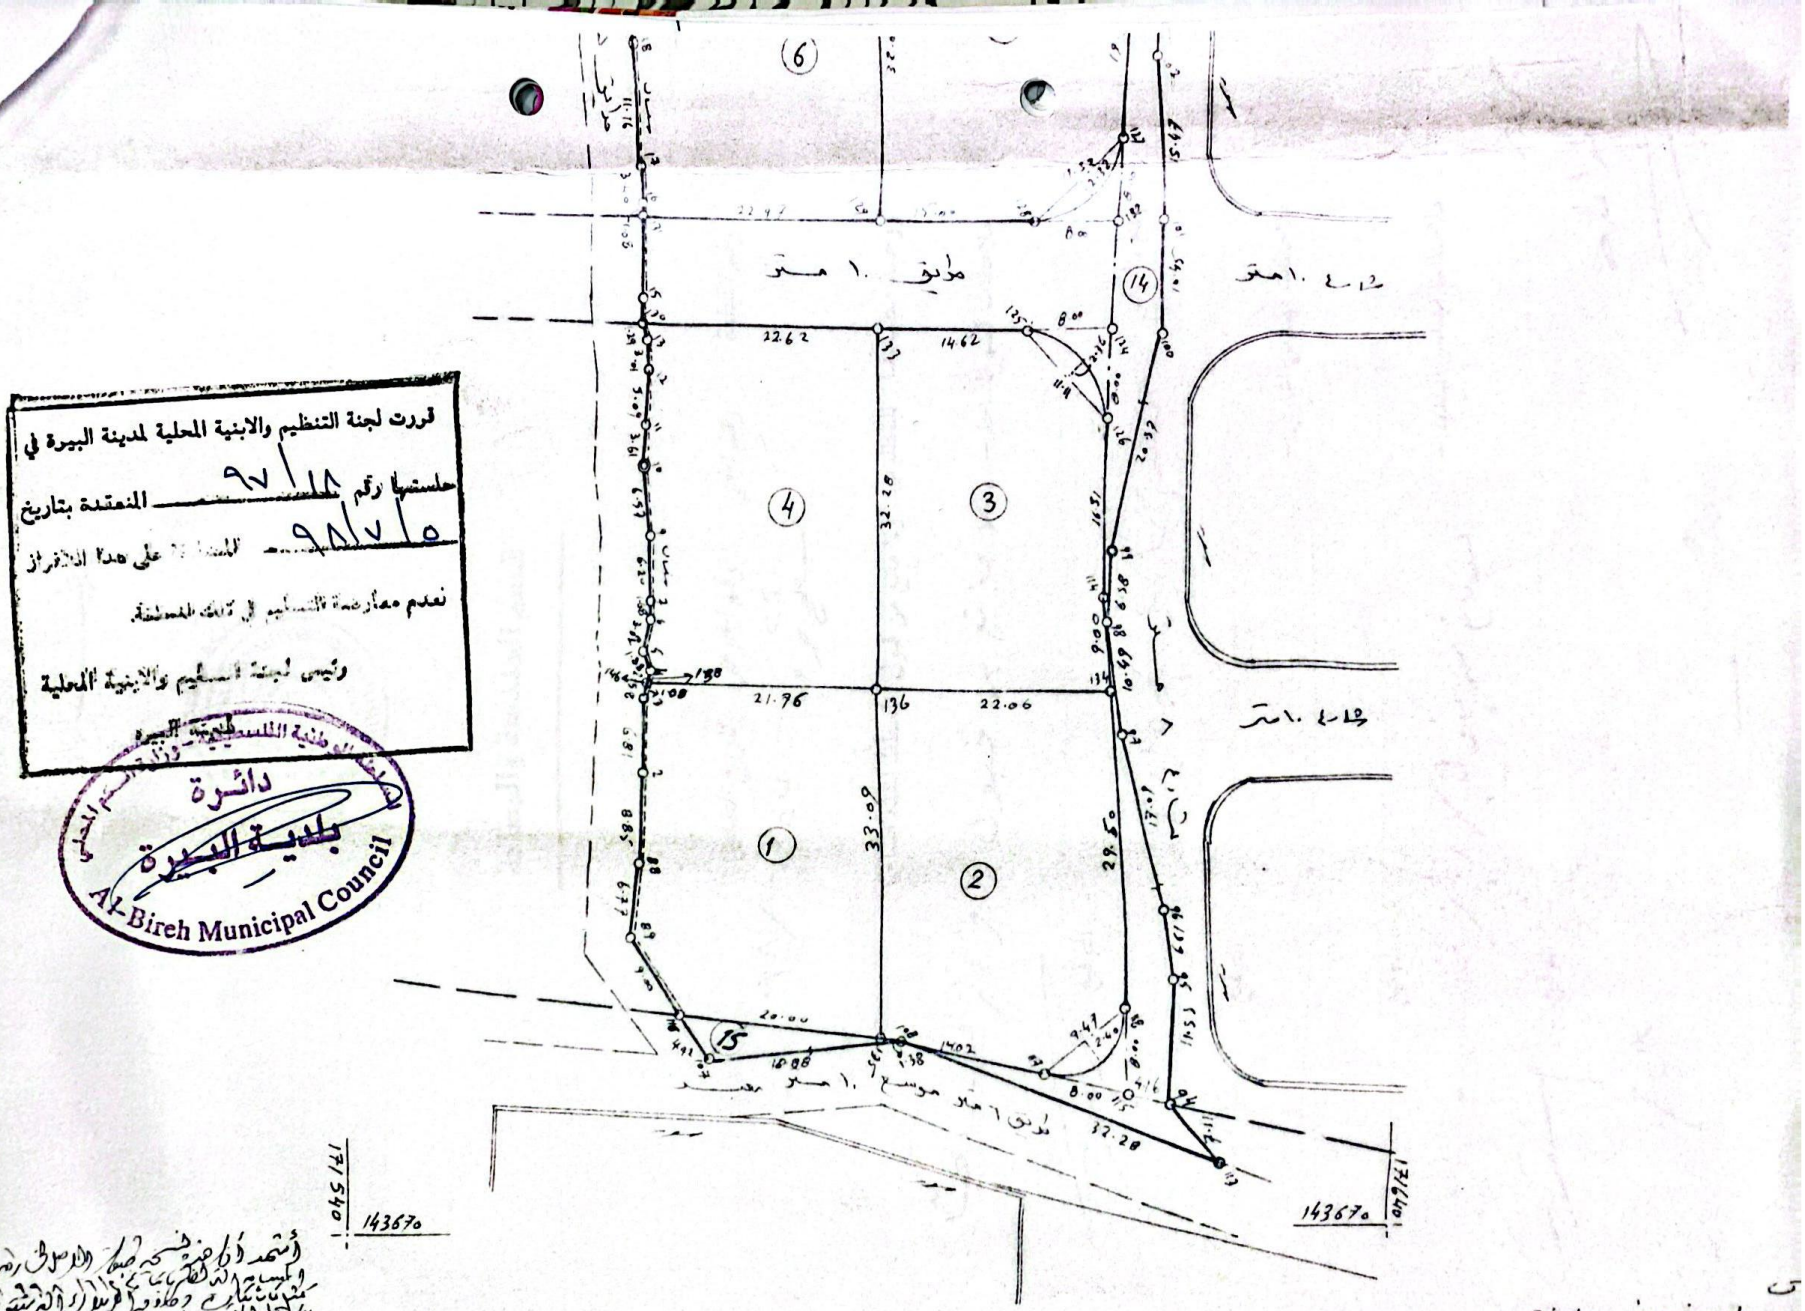

قررت لجنة التنظيم والابنية المحلية لمدينة البيرة في
جلستها رقم ٩٧/١٨ المنعقدة بتاريخ
٩٧/٧/١٥ الموافقة على هذا الافراز
نعدم معارضة التسليم في ذات المساحة
رئيس لجنة التنظيم والابنية المحلية

السلطة الوطنية الفلسطينية
دائرة الشؤون الفنية
بلدية البيرة
Al-Bireh Municipal Council

أشهد أن هذه النسخة صورة طبق الأصل من
المخطط المقدم لي وقد صادقت عليه بتاريخ
وتعهدت بتنفيذ جميع الشروط الواردة
بالكتاب المذكور أعلاه من قبل المهندس
المسجل المرخص (عن) زيد حسين

Scanned with CamScanner