دشن المعاملة ٥٨٠

اجزاء من قطعة ٤٤ تم اقتطاعها بمساحة ٦٤٦م٢

فضلات طريق للمالك مساحتها ١٦٤م٢

حدود المتبقي من القطعة والتي يجب بناء جدار لها من قبل البلدية

يوجد في قسم الهندسة صورة ملونة عن هذه الخارطة

دام الله : دام الله
المدينة : البيرة
الحوض : ٢١
الموقع : الصباحيه
القطعة : ٤٤
نفذت بطلب السيد :- محمد عبد الحي أسعد.
المساحة = ٢٠١٥ م٢

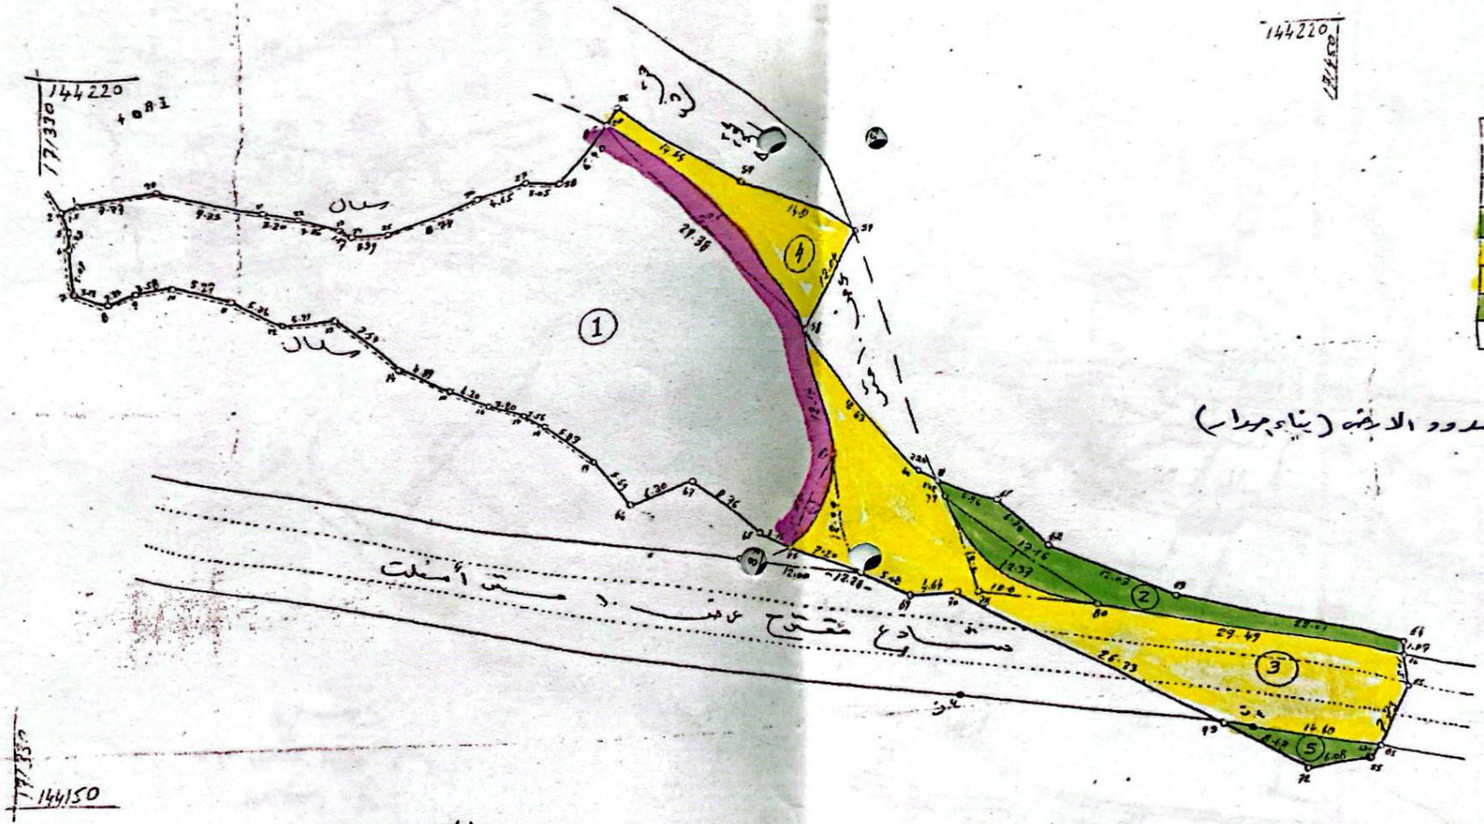

جدول المساحات

رقم القطعة		المساحة
مؤقت	نهائي	متر مربع
1		1205
2		137
3	طريق	512
4	طريق	134
5		027
	٢٠١٥	2015

حدود الارض (بناء جدار)

ملاحظات

نفذت الخريطة من قبل مكتب الوحيد للمساحة - دام الله
ت: ٢٩٥٤٢٩٩